



RAVAZD
Szabályozási terv - Gazdasági,
különleges sport-idegenforgalmi területek
M 1:2 000

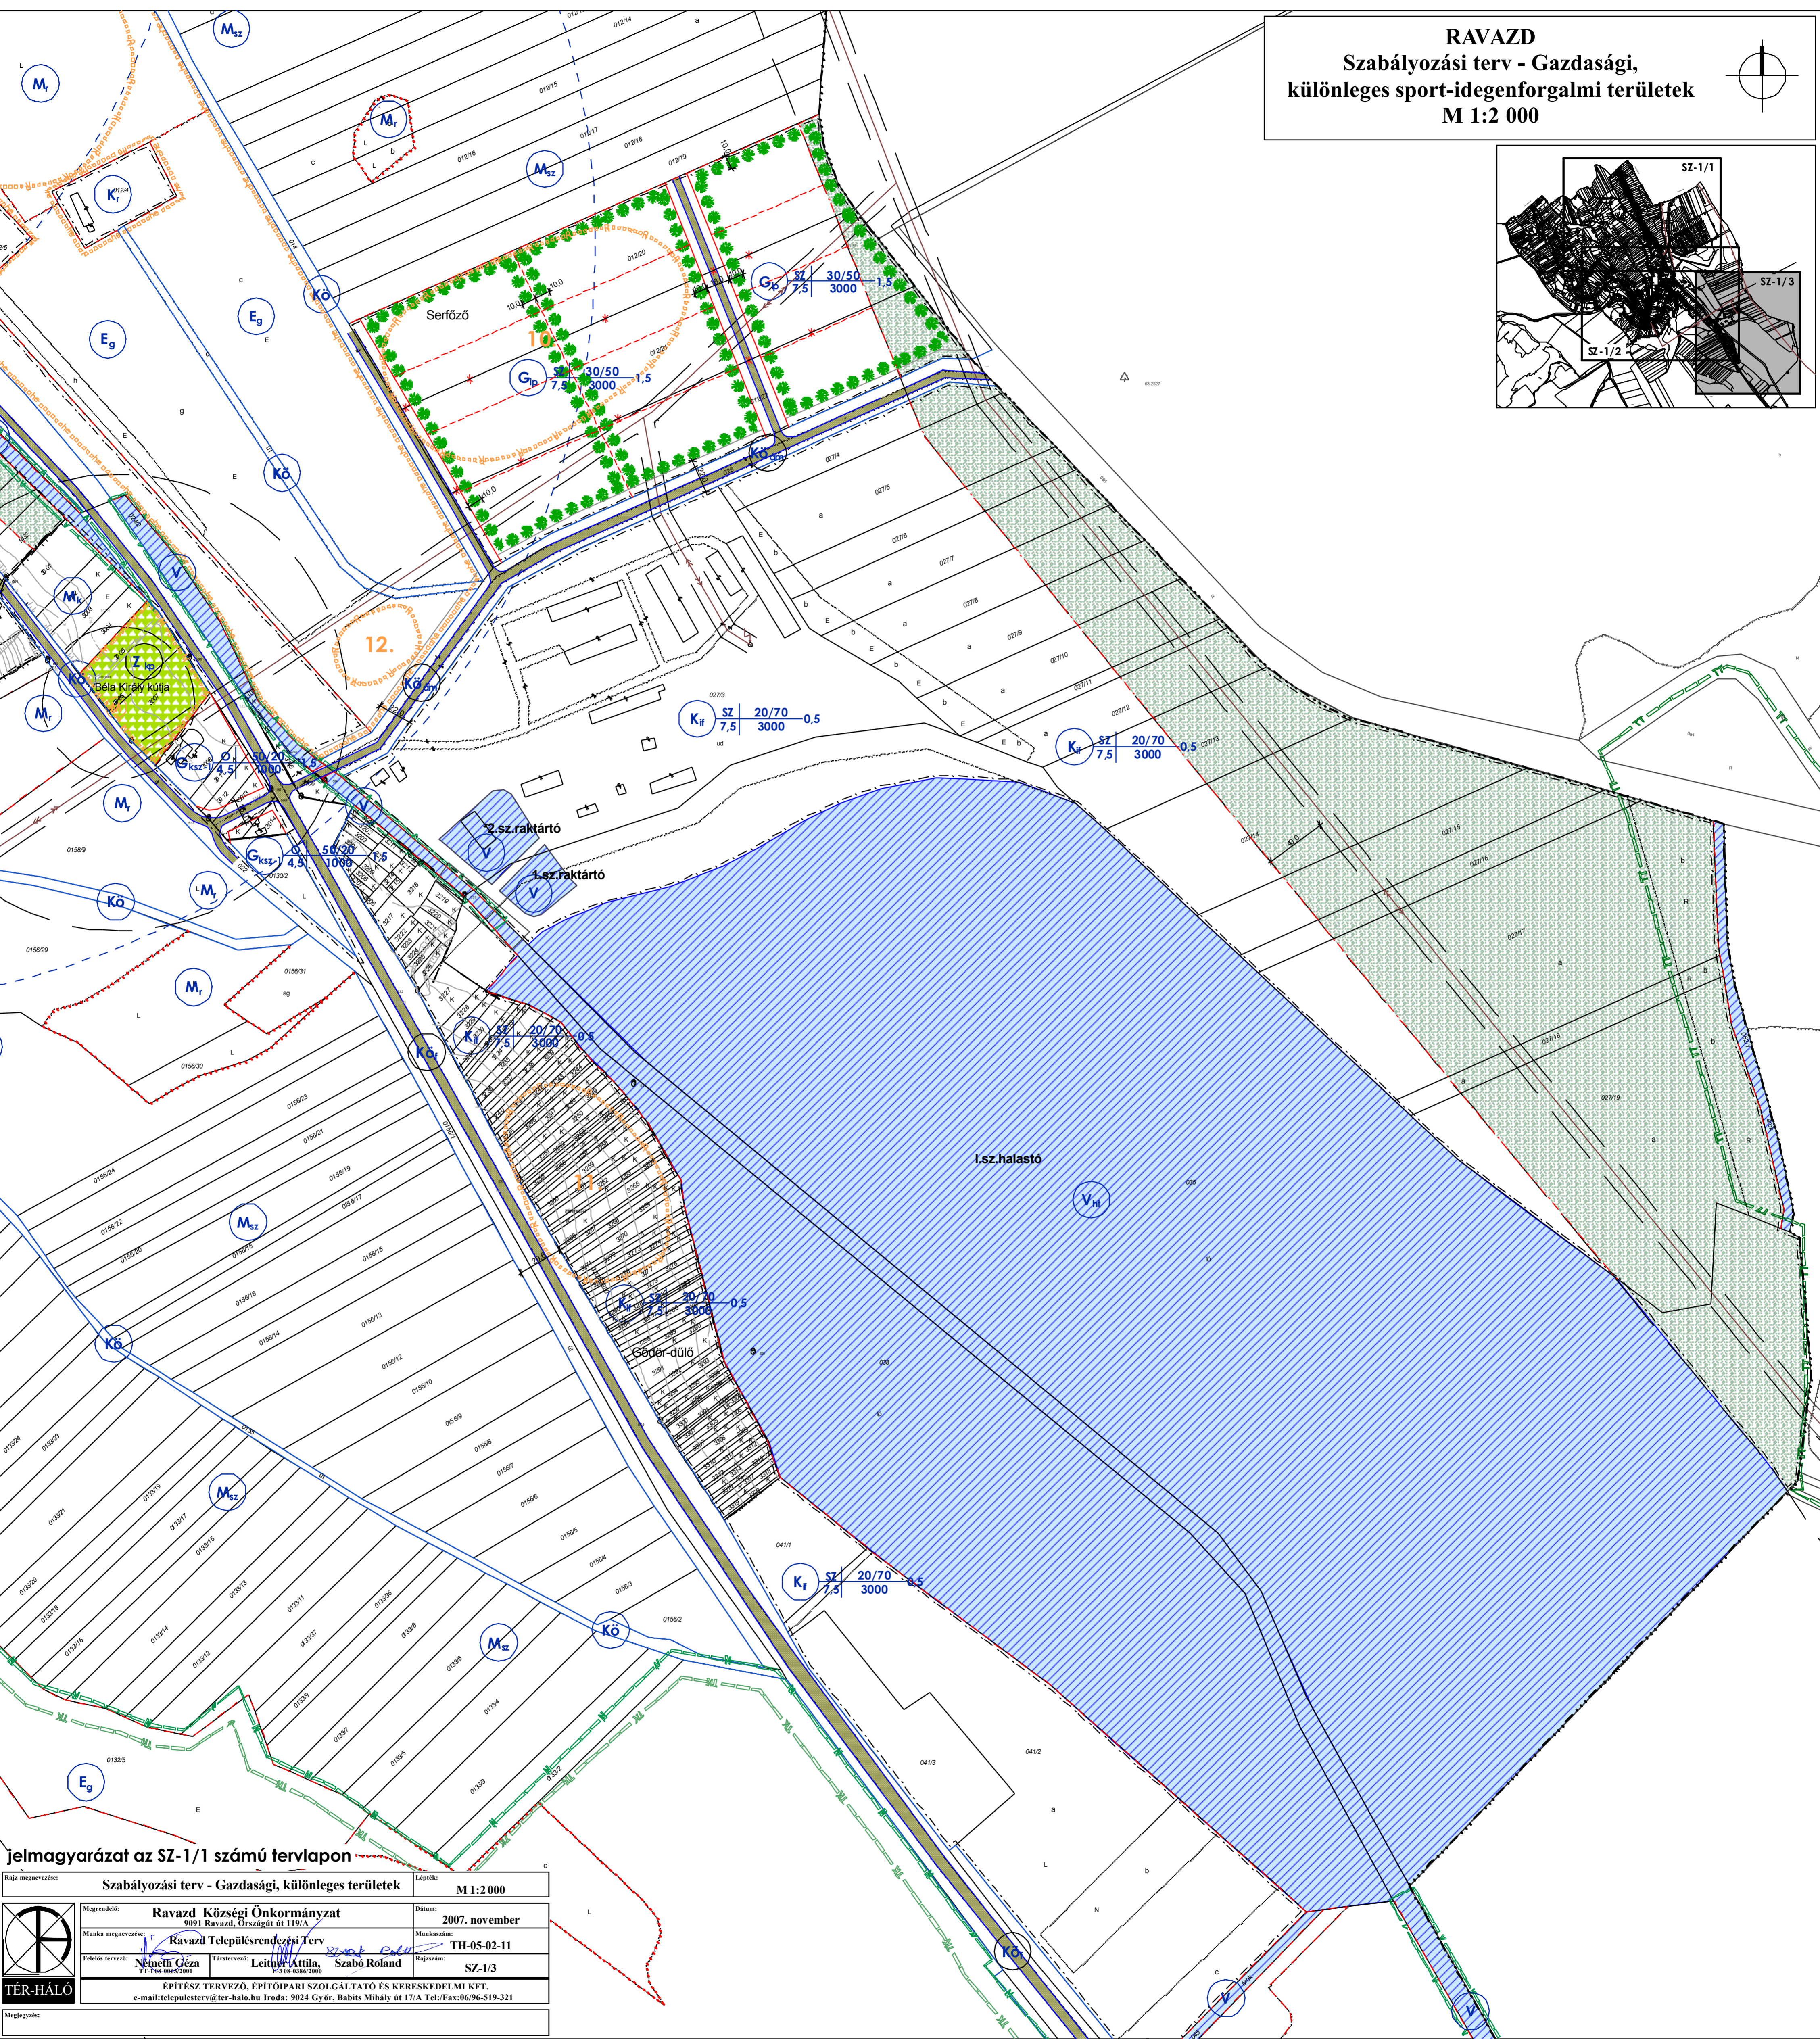

Jelmagyarázat az SZ-1/1 számú terlapon

Rajz megnevezése: Szabályozási terv - Gazdasági, különleges területek		Építék: M 1:2 000	
Megrendelő: Ravazd Községi Önkormányzat 9091 Ravazd, Órszágtűt 119/A	Dátum: 2007. november	Munkaszám: TH-05-02-11	
Munka megnevezése: Ravazd Településrendezési Terv	Tárgyszám: SZ-1/3	Rajzszám: SZ-1/3	
Felkészítő: Németh Géza TT-198-0065/2001	Tervező: Leitner Attila E-3-08-0386/2006	Szabó Roland	
ÉPÍTÉSZ TERVEZŐ, ÉPÍTŐIPARI SZOLGÁLTATÓ ÉS KERESKEDELMI KFT. e-mail:telepulesterv@ter-halo.hu Iroda: 9024 Győr, Babits Mihály út 17/A Tel./Fax:06/96-519-321			

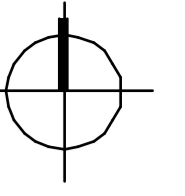